




TRÄDGÅRDSFASAD MOT NORDVÄST

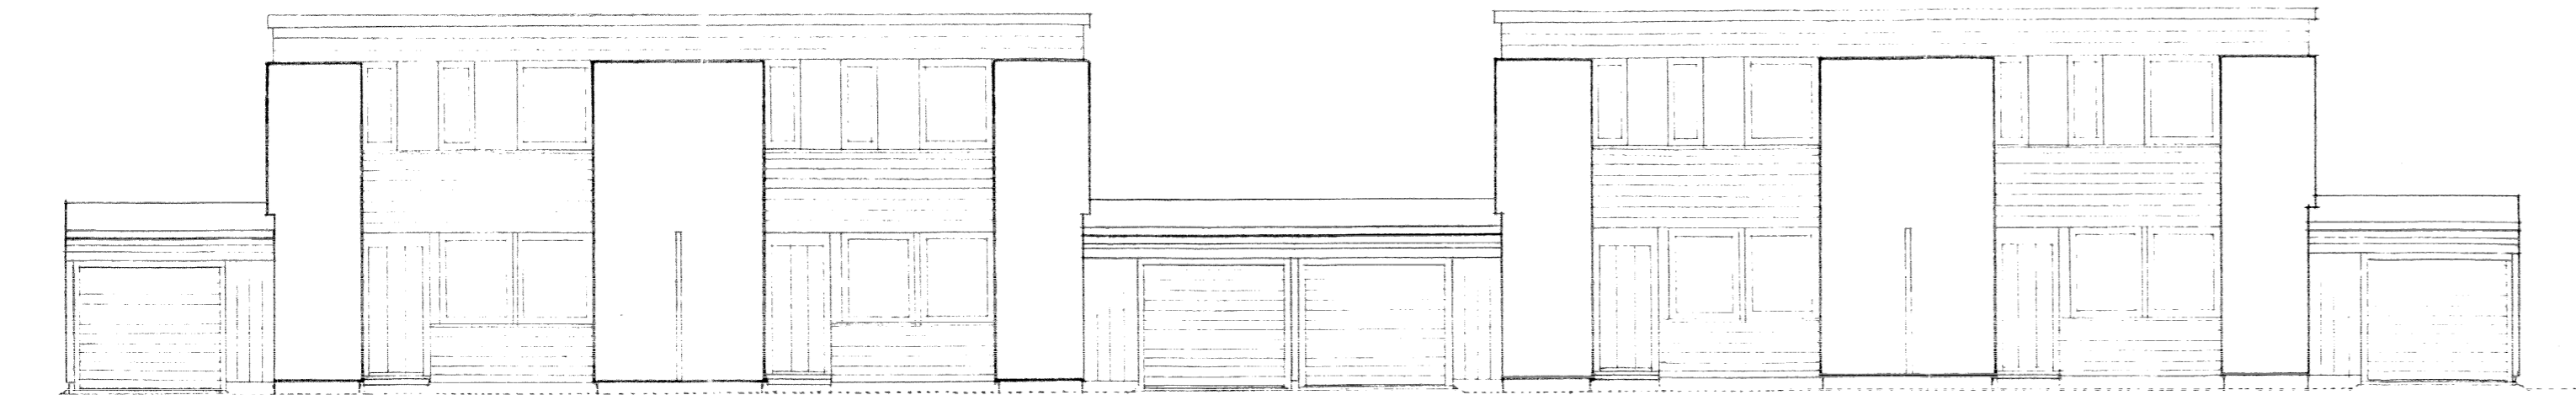


ENTRÉFASAD MOT SYDÖST

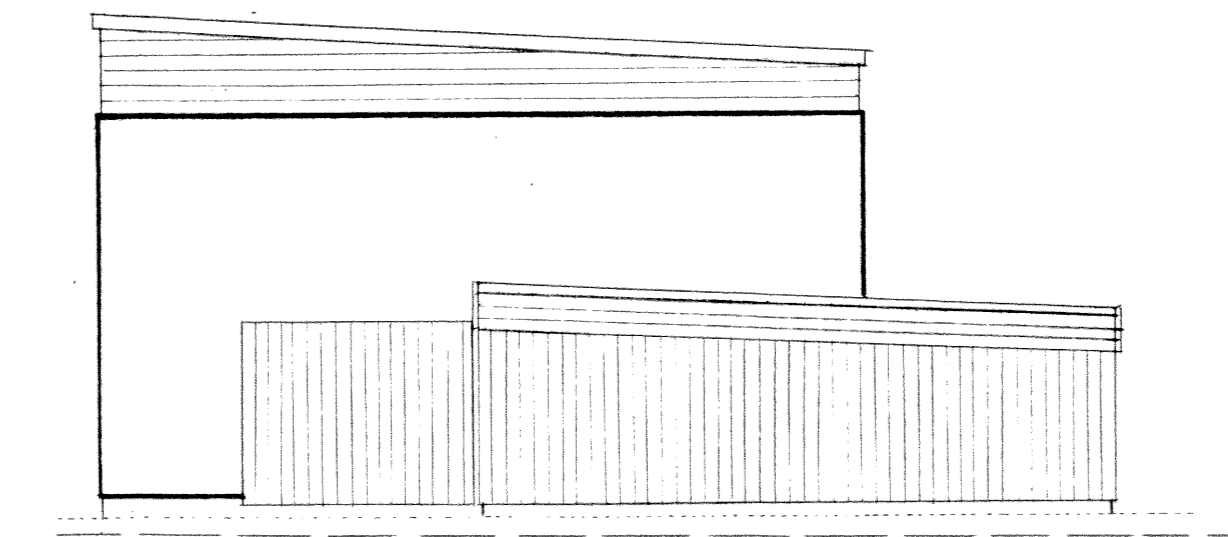


GAVELFASAD MOT SYDVÄST

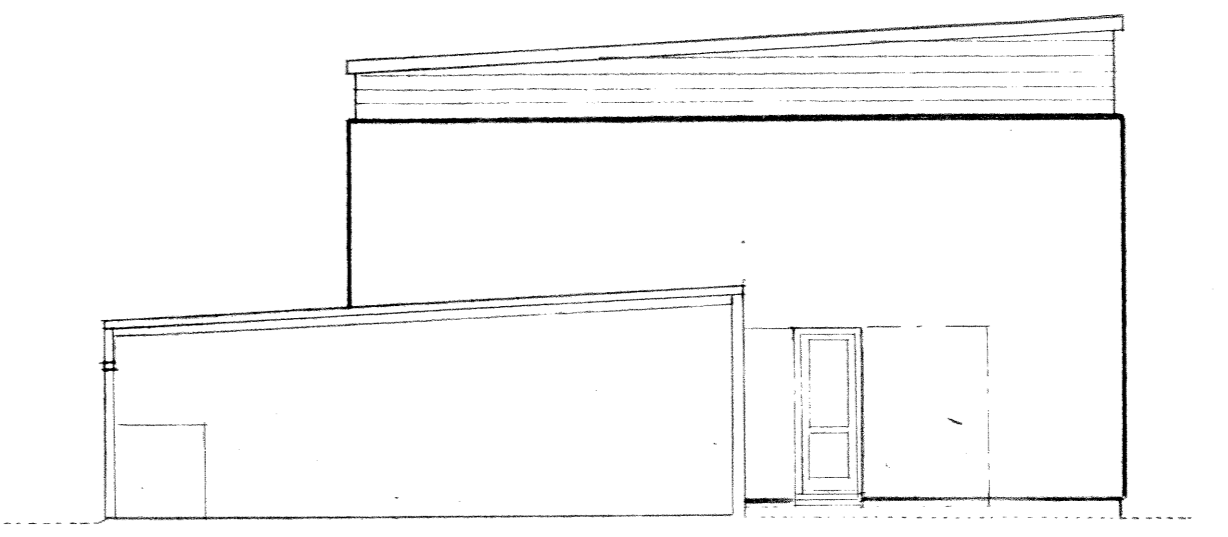


GAVELFASAD MOT NORDÖST  
SEKTION GENOM GARAGE

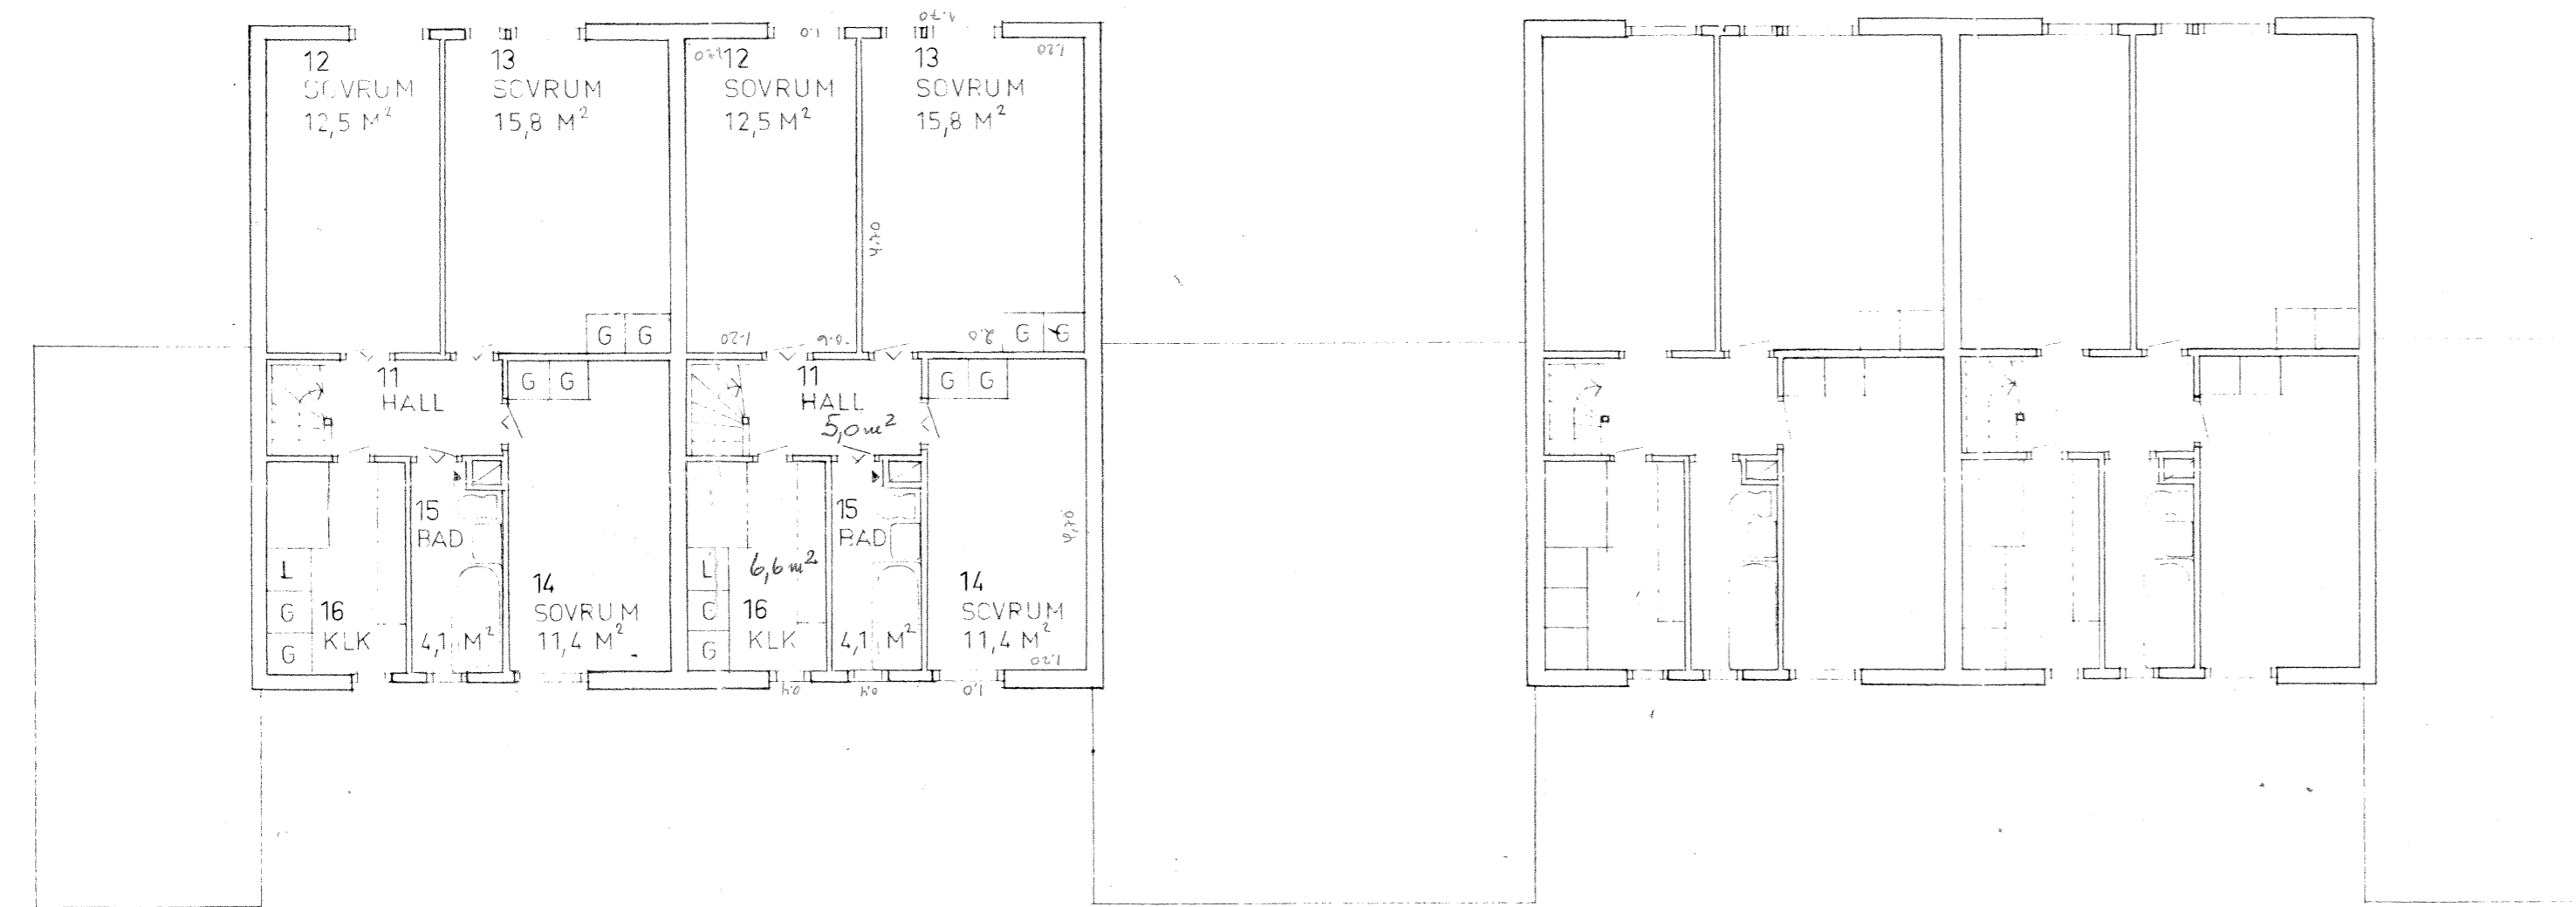

PLAN AV ÖVERVÄNING

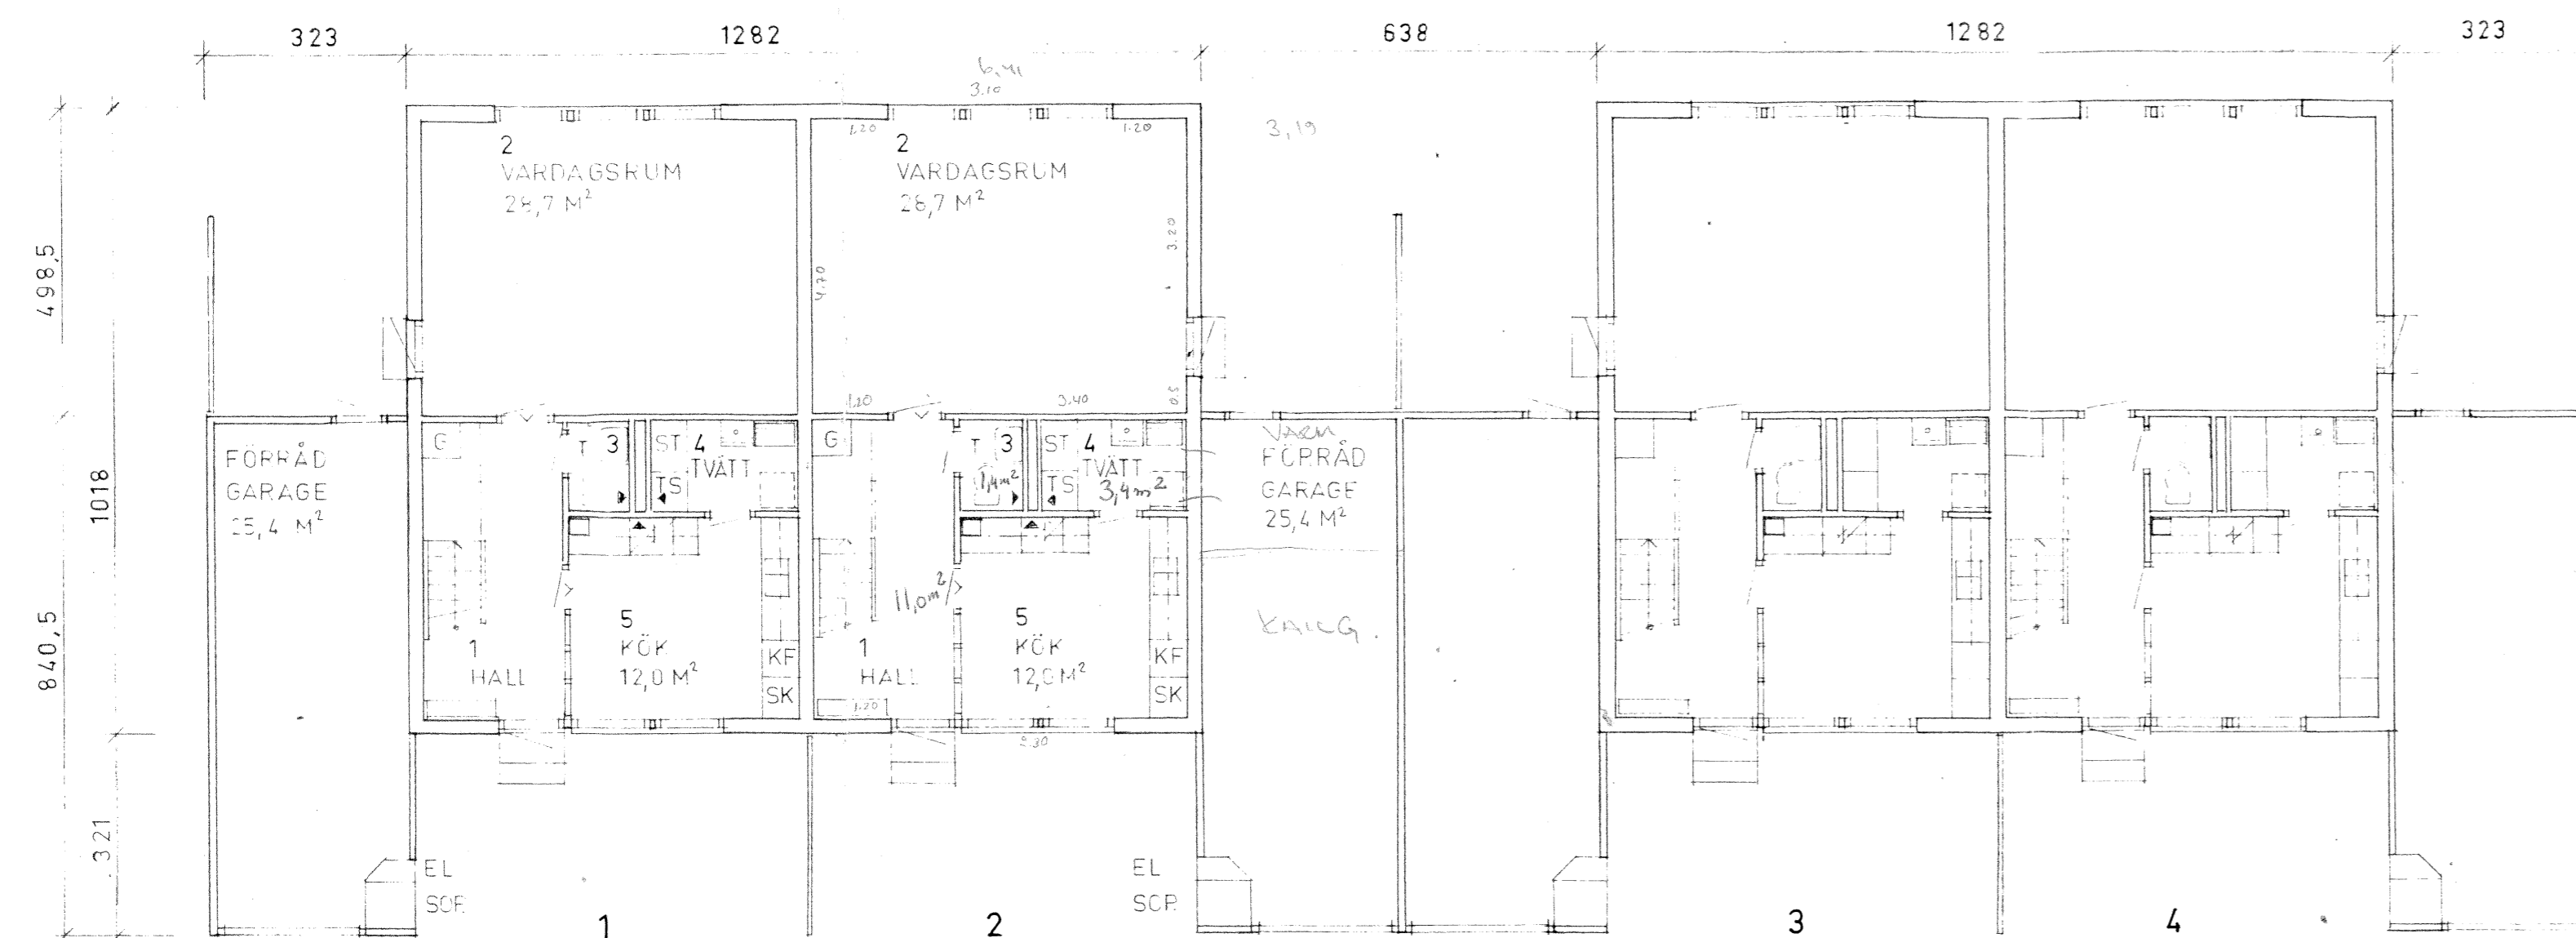

PLAN AV BOTTENVÄNING

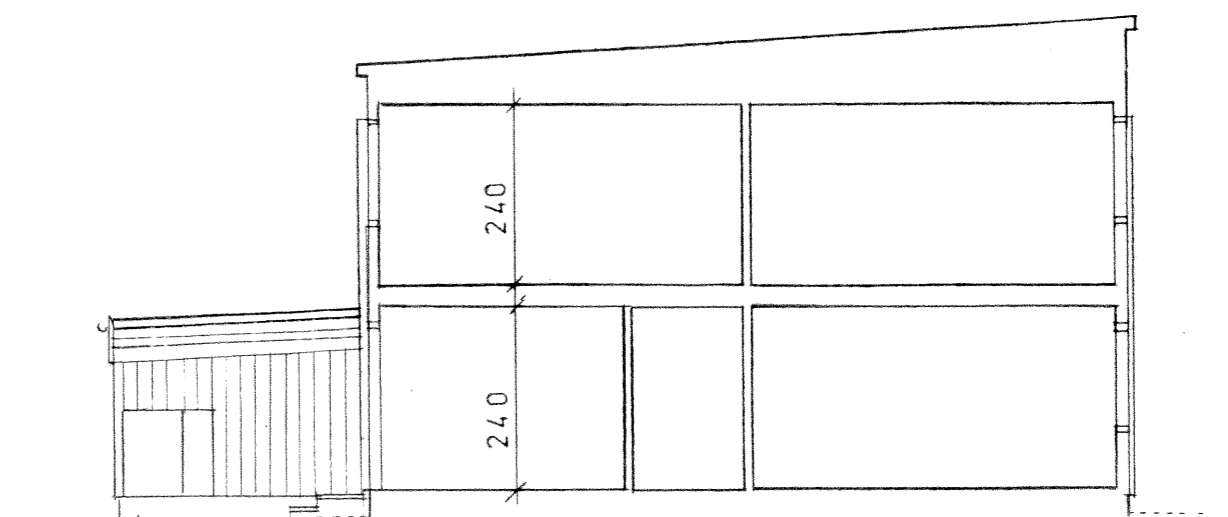


SEKTION

REV.11.11.70 BETR. FASADMÅTT.

ÄNGBYOMRÅDET  
KNIVSTA KOMMUN

HUSBLOCK E 1 - 4

PLANER · FASADER · SEKTION  
SKALA 1 : 100

 **JOHN MATTSON**  
BYGGNADSAKTIEBOLAG  
TEL. 08 / 130080

FFNS ARKITEKTGRUPP AB  
STOCKHOLM DEN 25. 09. 70.

*Lansmannen skil* 9a